



GEMEINDE HANNERSDORF

7473 Hannersdorf 166, Bezirk Oberwart, Burgenland
Tel. 03364/2226 Email: post@hannersdorf.bgld.gv.at Fax 03364/2226-4

Hannersdorf, am 28.03.2023

Zahl: 031-2/3-2023

Kundmachung

gemäß § 48 Abs. 1 Bgld. RPG 2019 i.d.g.F. über die Absicht zur Aufstellung eines Teilbebauungsplanes für das Bauland östlich des Badesees in der KG Burg

Gemäß § 48 Abs. 1 Burgenländische Raumplanungsgesetz 2019 i.d.g.F. wird die Absicht zur Aufstellung eines Teilbebauungsplanes mit der Bezeichnung „Badesee - Ost“ laut beiliegender Plandarstellung, verfasst von RSN Raumplanung ZT GmbH, GZ R2312, vom 28.03.2023, kundgemacht.

Gleichzeitig ergeht die Aufforderung, geplante Grundteilungen und Bauvorhaben binnen Monatsfrist bekanntzugeben, damit diese nach Möglichkeit bei der Planerstellung berücksichtigt werden können.

Die Kundmachungsfrist erfolgt von



28.03.2023 bis 28.04.2023

Der Bürgermeister:

Ing. Gerhard Klepits, BEd.

angeschlagen am: 28.03.2023

abgenommen am: 02.05.2023

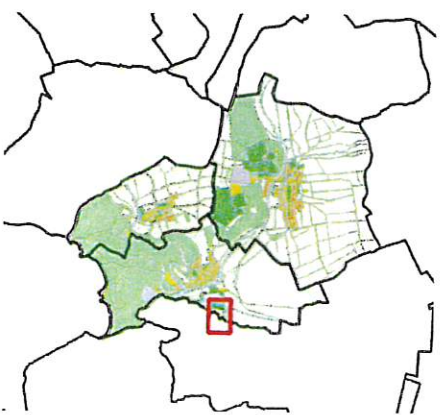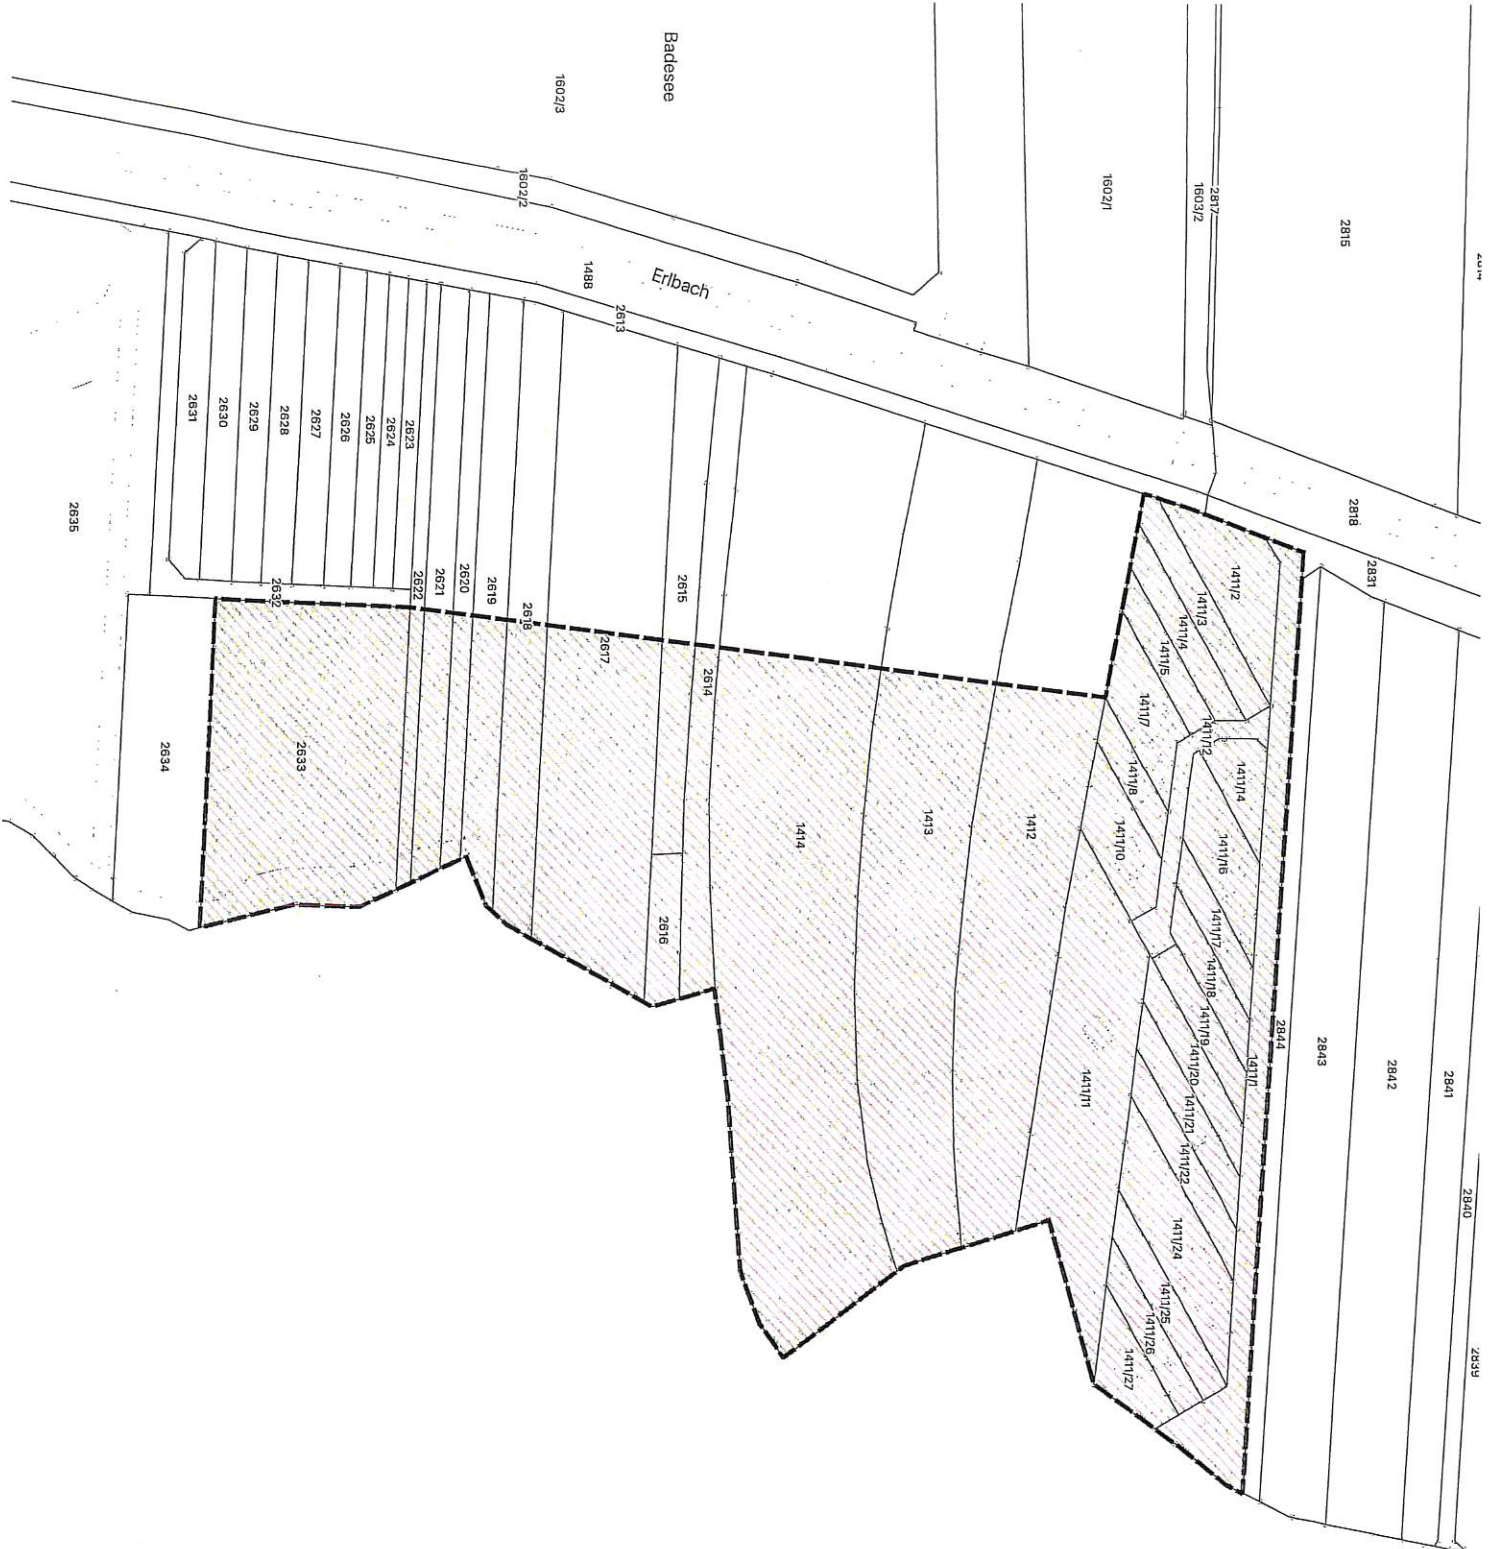

Übersichtspln - Lage im Gemeindegebiet

GEMEINDE HANNERSDORF
 Geltungsbereich des aufzustellenden
 Teilbebauungsplans "Badesee - Ost"
 in der KG Burg

Verfasser: RSN Raumplanung ZT GmbH
 GZ: R2312
 Stand: 28.03.2023

LEGENDE
 Geltungsbereich TBPP

Maßstab M 1:1.500

